


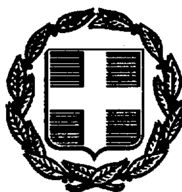

ΕΦΗΜΕΡΙΣ ΤΗΣ ΚΥΒΕΡΝΗΣΕΩΣ
ΤΗΣ ΕΛΛΗΝΙΚΗΣ ΔΗΜΟΚΡΑΤΙΑΣ

ΤΕΥΧΟΣ ΤΕΤΑΡΤΟ **Αρ. Φύλλου 712**

19 Αυγούστου 1997

ΠΕΡΙΕΧΟΜΕΝΑ

ΑΝΑΔΑΣΩΣΕΙΣ

ΑΠΟΦΑΣΕΙΣ

Αριθ. 1334 (1)

Άρση αναδάσωσης στη θέση Λαγγάδες Δήμου Θέρμου Ν. Αιτωλ/νίας.

Ο ΑΝΑΠΛ. ΠΕΡΙΦ. Δ/ΝΤΗ Ν. ΑΙΤΩΛ/ΝΙΑΣ

Έχοντας υπόψη:

1. Τα άρθρα 24 και 117 παρ. 3 του Συντάγματος των Ελλήνων.
2. Τις διατάξεις του Ν. 3200/55 «περί δ/κής αποκέντρωσης» όπως τροποποιήθηκε και συμπληρώθηκε με το Π.Δ. 532/70.
3. Τα άρθρα 4 και 6 του Ν. 2240/1994 «περί συμπληρώσεως δ/ξεων για τη Νομαρχιακή Αυτ/ση κ.λπ.».
4. Το άρθρο 14 του Ν. 2399/1996.
5. Τις με αριθμ. 2935/30.5.1996 και 4246/11.7.1996 αποφάσεις Γενικού Γραμματέα Περιφέρειας Δυτικής Ελλάδας.
6. Τα άρθρα 38 παρ. 1 και 44 παρ. 3 του Ν. 998/79 «περί Προστασίας Δασών κ.λπ.».
7. Τις με αριθμό 160517/1180/8.7.1980 και 141823/83 διαταγές του Υπουργείου Γεωργίας.
8. Τη 1897/9.9.1991 απόφαση Νομάρχη Αιτωλ/νίας σχετική με την κήρυξη αναδασωτέας δημόσιας δασικής έκτασης 18 στρεμ. στη θέση «Λαγγάδες» περιφέρειας Δήμου Θέρμου Αιτωλ/νίας.
9. Την 3175/1.7.1997 αναφορά του Δασαρχείου Αγρινίου που αναφέρει ότι έχει επιτευχθεί ο σκοπός για τον οποίο κηρύχτηκε αναδασωτέα η παραπάνω δημόσια δασική έκταση (αποκαταστάθηκε η βλάστηση) και προτείνει την άρση της 1897/91 απόφασης του Νομάρχη Αιτωλ/νίας, αποφασίζουμε:

Αίρουμε τη 1897/9.9.1991 απόφαση του Νομάρχη Αιτωλ/νίας με την οποία κηρύχτηκε αναδασωτέα δημόσια δασική έκταση 18 στρεμ. στη θέση «Λαγγάδες» περιφέρειας Δήμου Θέρμου Αιτωλ/νίας, επειδή έχει επιτευχθεί ο σκοπός για τον οποίο κηρύχτηκε αναδασωτέα η παραπάνω δημόσια δασική έκταση (αποκαταστάθηκε η βλάστηση).

Η παρούσα να δημοσιευθεί στην Εφημερίδα της Κυβερνήσεως.

Μεσολόγγι, 22 Ιουλίου 1997

Ο Αναπλ. Περιφ. Δ/ντή κ.α.α.

ΧΡΗΣΤΟΣ ΦΑΣΟΥΛΗΣ

ΠΟΛΕΟΔΟΜΙΑ

ΑΠΟΦΑΣΕΙΣ

Αριθ. 12/6668/97 (2)

Επέκταση ρυμοτομικού σχεδίου Ακροβουνίου Ν. Καβάλας και συμπλήρωση όρων δόμησης του οικισμού.

Ο ΝΟΜΑΡΧΗΣ ΚΑΒΑΛΑΣ

Έχοντας υπόψη:

1. Τις διατάξεις του Ν.Δ. της 17.7.1923 περί σχ. πόλεων κ.λπ.

2. Τις διατάξεις του Π.Δ. της 20/30.8.1985 (ΦΕΚ 414 Δ').

3. Τις διατάξεις του Ν. 3200/1955 (ΦΕΚ 97Α') «Περί διοικητικής αποκέντρωσης».

4. Τις διατάξεις του με αρ. 183 Π.Δ. της 9.5.1986 «Μεταβίβαση αρμοδιότητας στους Νομάρχες κ.λπ.».

5. Τις διατάξεις τουΝ. 1577/1985 «Γενικός Οικοδομικός Κανονισμός».

6. Την με 75/96 απόφαση του Δ.Σ. του Δήμου Ελευθερούπολης.

7. Την με αρ. 3/63/97 γνωμοδότηση του ΣΧΟΠ Ν. Καβάλας, αποφασίζουμε:

1. Εγκρίνεται η επέκταση του ρυμοτομικού σχεδίου Ακροβουνίου του Δήμου Ελευθερούπολης, όπως φαίνεται στο διάγραμμα που συνοδεύει την απόφαση αυτή, σε κλίμακα 1:1000 και είναι θεωρημένο από τον Προϊστάμενο της Δ.Π.Π. του Νομαρχιακού Διαμερίσματος Καβάλας.

2. Καθορίζεται η αρτιότητα των οικοπέδων ως:

α) Πρόσωπο=0.4, β) Εμβαδόν=500 τ.μ.

Σ.Δ.=0.4

Κάλυψη=40%

Ύψος=7.5 μ.

Στέγη υποχρεωτική έως 1.5 μ.

Διαμορφώσεις 1/3 έως 1.0 μ.

Δ κατά ΓΟΚ.

Απαγορεύεται η κατασκευή κτιρίου σε υποστυλώματα.

3. Συμπληρώνονται οι όροι και περιορισμοί δόμησης όπως παρακάτω:

Α. Στην αρχική διανομή του Υπ. Γεωργίας

Αρτιότητα

α) Πρόσωπο=12 μ., β) Εμβαδόν=300 τ.μ.

Σ.Δ.=0.8

Ύψος=8.5 μ.

Κάλυψη=70%

Δ κατά ΓΟΚ.

Απαγορεύεται η κατασκευή κτιρίου σε υποστυλώματα.

Οι οικ. άδειες που εκδόθηκαν, αναθεωρούνται με το καθεστώς που ίσχυε την ημερομηνία έκδοσής τους.

Β. Στο τμήμα «ΕΞΟΧΗ» του Ακροβουνίου που εγκρίθηκε με την 83671/24.12.85 Α.Ν. Καβάλας όπως παρακάτω:

Αρτιότητα

α) Πρόσωπο=12 μ., β) Εμβαδόν=300 τ.μ.

Σ.Δ.=0.8

Ύψος=7.5 μ.

Κάλυψη=70%

Δ κατά ΓΟΚ.

Απαγορεύεται η κατασκευή κτιρίου σε υποστυλώματα.

Οι οικ. άδειες που εκδόθηκαν, αναθεωρούνται με το καθεστώς που ίσχυε την ημερομηνία έκδοσής τους.

Γ. Στην επέκταση του ρυμοτομικού σχεδίου Ακροβουνίου θέση «ΕΞΟΧΗ» με τη 10879/13.11.89 Α.Ν. Καβάλας.

Αρτιότητα

α) Πρόσωπο=10 μ., β) Εμβαδόν=500 τ.μ.

Σ.Δ.=0.8

Ύψος=7.5 μ.

Κάλυψη=70%

Δ κατά ΓΟΚ.

Απαγορεύεται η κατασκευή κτιρίου σε υποστυλώματα.

Οι οικ. άδειες που εκδόθηκαν, αναθεωρούνται με το καθεστώς που ίσχυε την ημερομηνία έκδοσής τους.

4. Η ισχύς του παρόντος αρχίζει από τη δημοσίευσή του στην Εφημερίδα της Κυβερνήσεως.

5. Από τις διατάξεις του παρόντος δεν επιβαρύνεται ο προϋπολογισμός του οικείου Δήμου.

Η παρούσα να δημοσιευθεί στην Εφημερίδα της Κυβερνήσεως.

Καβάλα, 15 Ιουλίου 1997

Ο Νομάρχης

ΙΩΑΝΝΗΣ ΚΑΡΑΤΖΙΩΤΗΣ

ΝΟΜΑΡΧΙΑ ΚΑΒΑΛΑΣ.

+16900

+16800

+16700

+16600

+16400

+16300

19600

670
1

671
2

672
3

673
4

674

525
5

526
6

527
7

528
8

529

Δεξαμενή

Δεξαμενή
Πευκώνες

Βρύση

(36)

(37)


(38)

(40)

(5)

(7)

(14)

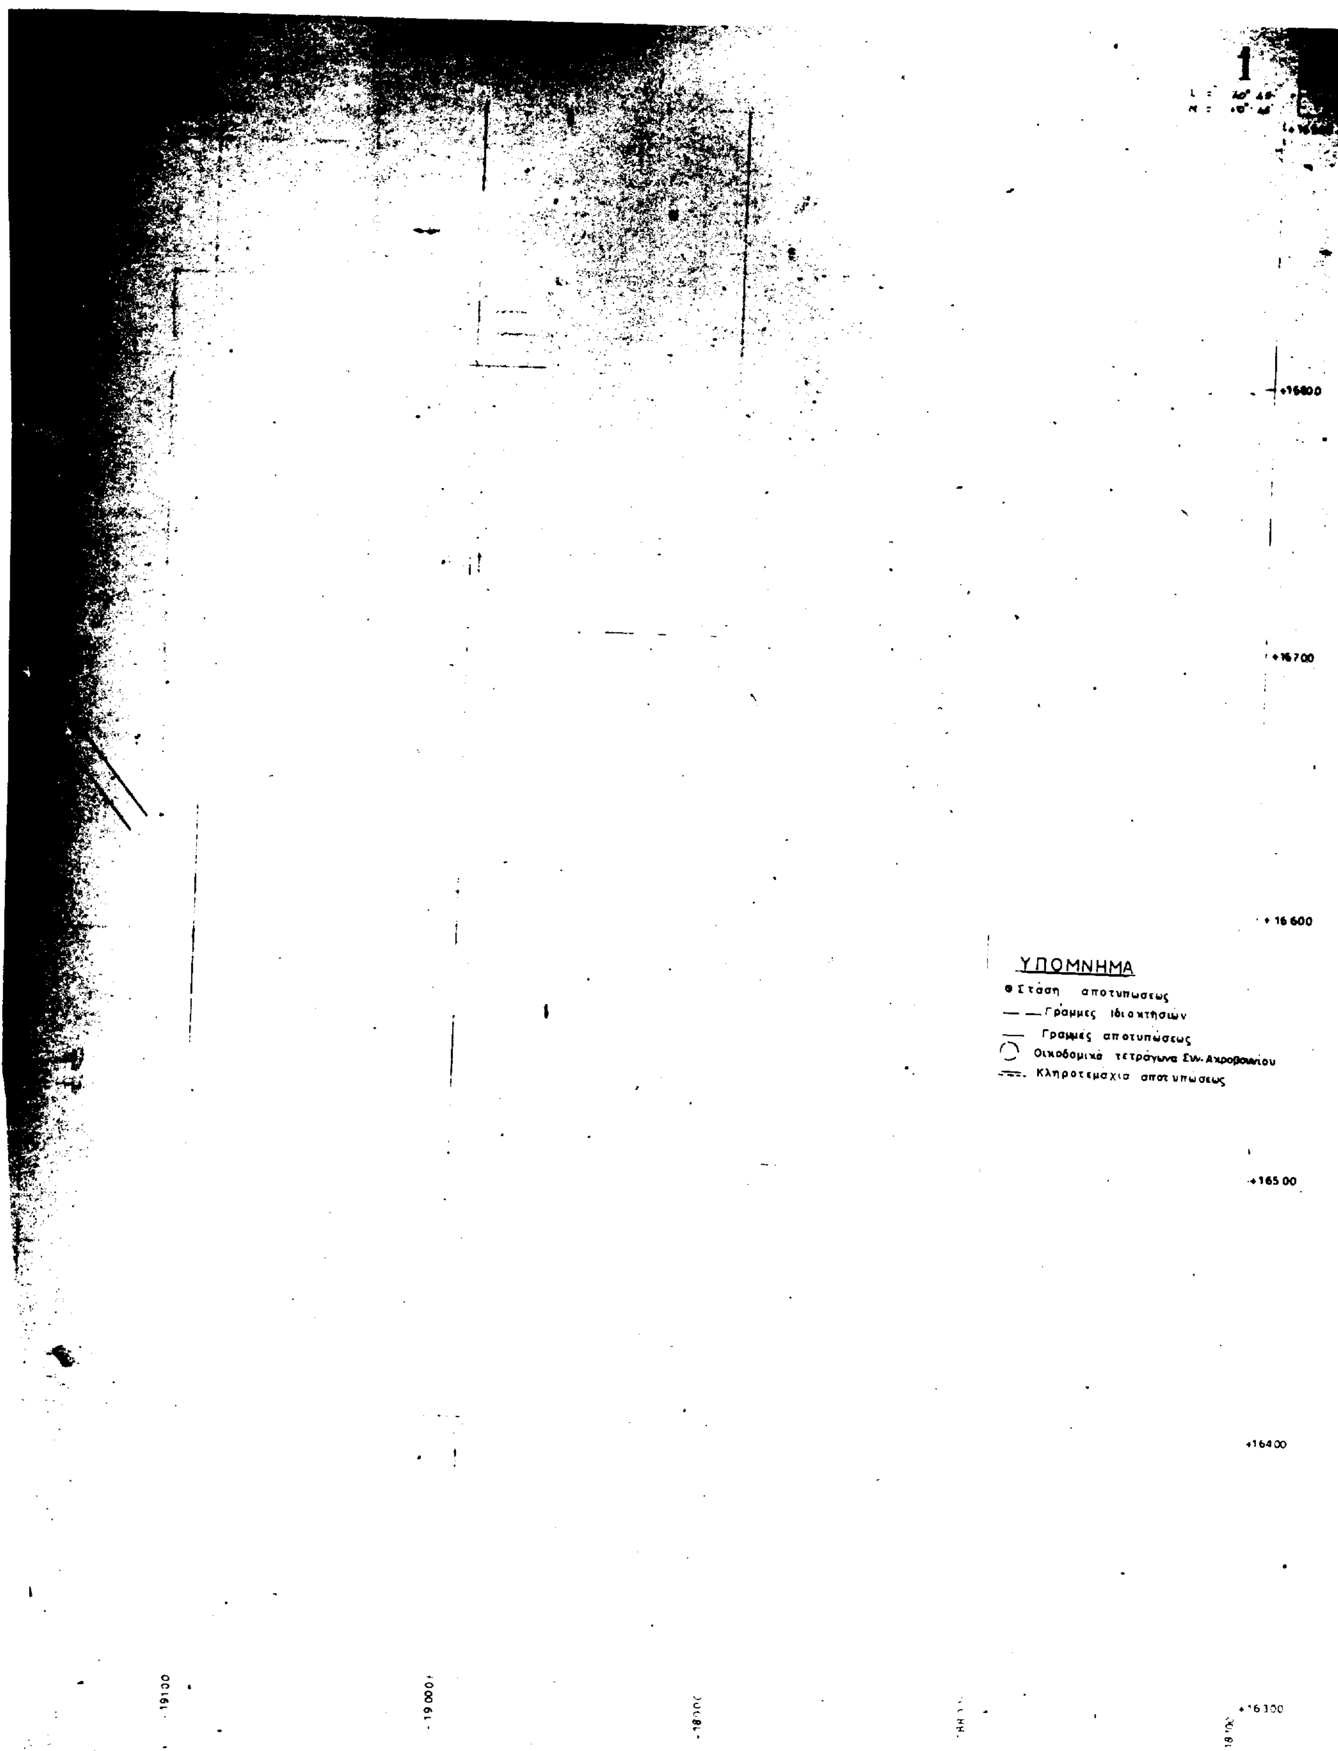
1
+16800
+16700
+16600
ΥΠΟΜΝΗΜΑ
Στάση αποτυπωσεως
Γραμμες ιδιοκτησιων
Γραμμες αποτυπώσεως
Οικοδομικά τετράγωνα Συν. Αχροβουνίου
Κληροτεμαχια αποτυπωσεως
+165 00
+16400
19100
19000
+16300



+16900

+16800

ΕΛΛΗΝΙΚΗ ΔΗΜΟΚΡΑΤΙΑ
ΝΟΜΑΡΧΙΑΚΗ ΑΥΤΟΔΙΟΙΚΗΣΗ
ΔΡΑΜΑΣ- ΚΑΒΑΛΑΣ - ΞΑΝΘΗΣ
ΝΟΜΑΡΧΙΑΚΟ ΔΙΑΜΕΡΙΣΜΑ ΚΑΒΑΛΑΣ
Δ/ΣΗ ΠΟΛΕΟΔΟΜΙΑΣ & ΠΕΡΙΒΑΛΛΟΝΤΟΣ
ΤΜΗΜΑ ΠΟΛ/ΚΩΝ & ΤΟΠ/ΚΩΝ ΜΕΛΕΤΩΝ
Τ.Θ. 1156

Καβαλα . . 1997
Αρ. Πρωτ. 12/ 6666/97
Σχετικα:

Α Π Ο Φ Α Σ Η

Ταχ. Δ/νση : Διοικητηριο
Πληροφοριες : Κζουνια Σμαρω
Τηλεφωνα : (051) 291 328

ΘΕΜΑ: Επεκταση ρυμοτομικου σχεδιου Ακροβουνιου Ν. Καβαλας & συμπληρωση ορων δομησης του οικισμου.

Ο ΝΟΜΑΡΧΗΣ ΚΑΒΑΛΑΣ
Εχοντας υποψη:

1. Τις διαταξεις του Ν.Δ. της 17.07.1923 περι σχ. πολεων κλπ,
2. Τις διαταξεις του Π.Δ. της 20/30.08.1985 (ΦΕΚ 414 Δ),
3. Τις διαταξεις του Ν. 3200/1955 (ΦΕΚ 97 Α) "Περι διοικητικης αποκεντρωσης,
4. Τις διαταξεις του με αρ. 183 Π.Δ. της 09.05.1986 "Μεταβιβαση αρμοδιοτητας στους Νομαρχες κλπ",
5. Τις διαταξεις του Ν. 1577/1985 "Γενικος Οικοδομικος Κανονισμος",
6. Την με 75/96 αποφαση του Δ. Σ. του Δημου Ελευθερουπολης
7. Την με αρ. 3/63/97 γνωμοδοτηση του ΣΧΟΠ Ν. Καβαλας,

α π ο φ α σ ι ζ ο υ μ ε

+16700

1. Εγκρινεται η επεκταση του ρυμοτομικου σχεδιου Ακροβουνιου του δημου Ελευθερουπολης, οπως φαινεται στο διαγραμμα που συνοδευει την αποφαση αυτη, σε κλιμακα 1:1000, και ειναι θεωρημενο απο τον Προισταμενο της Δ.Π.Π. του Νομαρχιακου Διαμερισματος Καβαλας.

2. Καθοριζεται η αρτιοτητα των οικοπεδων ως :
α) Προσωπο= 15μ β) Εμβαδον= 500 τμ
Σ.Δ.= 0.4
Καλυψη= 40%
Υψος = 7.5μ
Στεγη υποχρεωτικη εως 1.5μ
Διαμορφωσεις 1/3 εως 1.0μ
Δ κατα ΓΟΚ

+16600

30

6500

3. Συμπληρωνονται οι οροι και περιορισμοι δομησης οπως παρακατω:
Α. Στην αρχικη διανομη του Υπ. Γεωργιας
Αρτιοτητα α) Προσωπο: 12μ, β) Εμβαδον= 300τμ
Σ.Δ. =0.8
Υψος= 8.5 μ (οι αδειες που εκδοθηκαν αναθεωρουνται με το καθεστως που ισχυε την ημερα εκδοσης τους)
Καλυψη =70%
Δ κατα ΓΟΚ

Β. Στο τμημα "ΕΞΟΧΗ" του Ακροβουνιου που εγκριθηκε με την 83671/24.12.85 Α.Ν.Καβαλας οπως παρακατω:
Αρτιοτητα α) Προσωπο =12μ, β) Εμβαδον= 300τμ
Σ.Δ. =0.8
Υψος =7.5 μ (οι αδειες που εκδοθηκαν αναθεωρουνται με το καθεστως που ισχυε την ημερα εκδοσης τους)
Καλυψη =70%
Δ κατα ΓΟΚ

Γ. Στην επεκταση του ρυμοτομικου σχεδιου Ακροβουνιου θεση "ΕΞΟΧΗ" με την 10879/13.11.89 Α.Ν. Καβαλας,
Αρτιοτητα α) Προσωπο= 10 μ β) Εμβαδον = 500τμ
Σ.Δ.= 0.8
Υψος =7.5μ (οι αδειες που εκδοθηκαν αναθεωρουνται με το καθεστως που ισχυε την ημερα εκδοσης τους)
Καλυψη = 70%
Δ κατα ΓΟΚ

4. Η ισχυς του παροντος αρχιζει απο την δημοσιευση του στην Εφημεριδα της Κυβερνησης.
5. Απο τις διαταξεις του παροντος δεν επιβαρυνεται ο προυπολογισμος του οικειου Δημου.

ΚΟΙΝΟΠΟΙΗΣΗ: (με διαγραμμα)
1. Εθνικο Τυπογραφειο,
2. Δημο Ελευθερουπολης

Ο ΝΟΜΑΡΧΗΣ

Ε.Δ.
1. ΧΡ. ΑΡΧ.
2. ΤΠΣ
3. ΤΕΕΑ

ΙΩΑΝΝΗΣ ΚΑΡΑΤΖΙΩΤΗΣ


RYMOTOM

ΠΝ 1

ΕΛΛΗΝΙΚΗ ΔΗΜΟΚΡΑΤΙΑ
ΝΟΜΑΡΧΙΑΚΗ ΑΥΤΟΔΙΟΙΚΗΣΗ
ΔΡΑΜΑΣ - ΚΑΒΑΛΑΣ - ΞΑΝΘΗΣ
ΝΟΜΑΡΧΙΑΚΟ ΔΙΑΜΕΡΙΣΜΑ ΚΑΒΑΛΑΣ
ΔΙΕΥΘΥΝΣΗ ΠΟΛΕΟΔΟΜΙΑΣ ΚΑΒΑΛΑΣ

ΕΦΑΡΜΟΓΗ ΠΟΛΕΟΔΟΜΙΚΗΣ ΜΕΛΕΤΗΣ ΕΠΕΚΤΑΣΗΣ ΑΚΡΟΒΟΥΝΙΟΥ

	ΔΙΑΝΟΜΗ ΟΙΚΟΠΕΔΩΝ	
ΑΠΟΦΑΣΗ ΕΓΚΡΙΣΗΣ ΝΟΜΑΡΧΗ Φ.Ε.Κ.	Αποφαση Νομαρχη 12/6666/97	
ΚΛΙΜΑΚΑ 1: 1000		
ΜΕΛΕΤΗ ΓΕΩΡΓΟΥΣΗΣ ΔΗΜΟΣ ΤΟΠ.ΜΗΧ.	ΗΜΕΡΟΜΗΝΙΑ	ΥΠΟΓΡΑΦΗ
ΕΠΙΒΛΕΨΗ ΚΖΟΥΝΙΑ ΣΜΑΡΩ	25-7-97	
ΘΕΩΡΗΣΗ Ο Προϊστάμενος Δ.Π.Π. Σ ΜΠΕΝΕΒΑΣ ΑΡΧ. ΜΗΧ	1997	
ΤΡΟΠΟΠΟΙΗΣΕΙΣ		

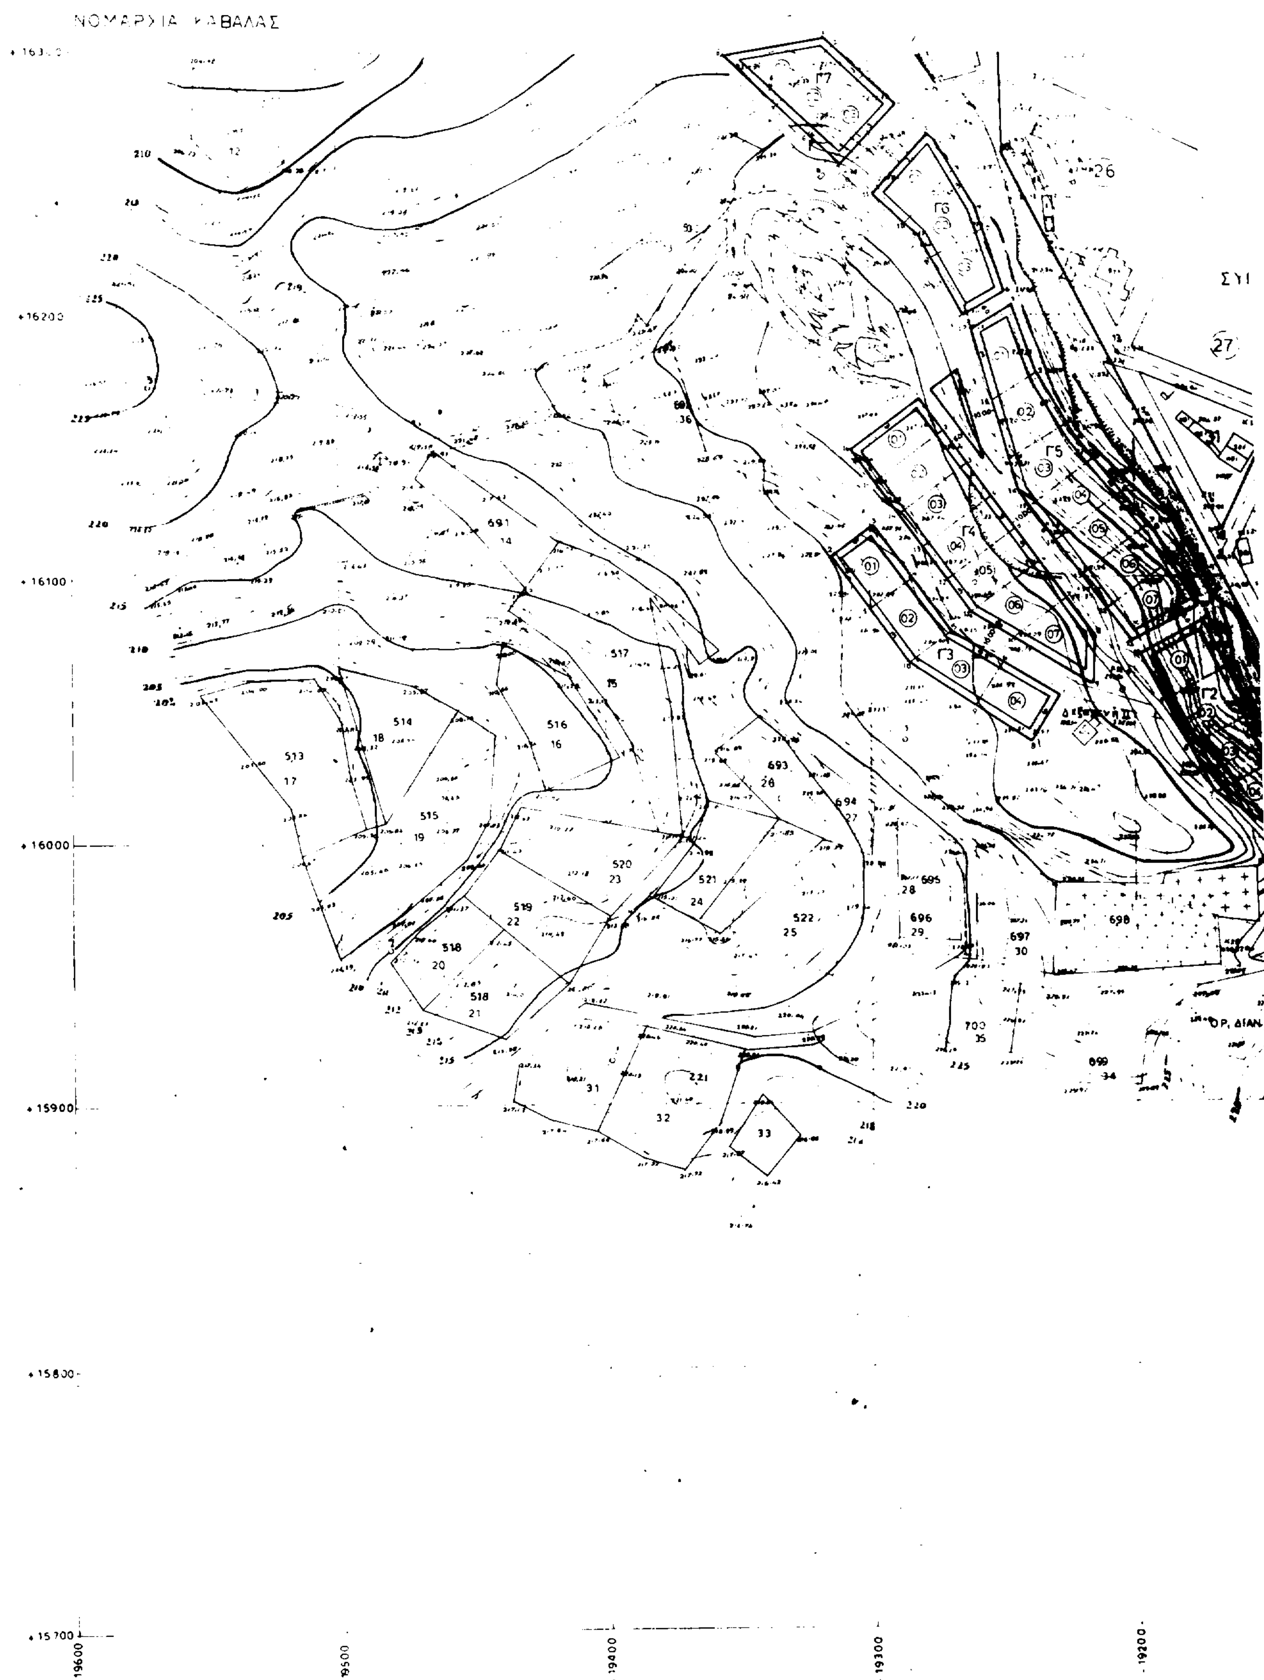

ΝΟΜΑΡΧΙΑ ΚΑΒΑΛΑΣ
+16200
+16100
+16000
+15900
+15800
+15700
19600
19500
19400
19300
19200
Γ7
Γ6
Γ5
Γ4
Γ3
Γ2
26
27
ΣΥΙ
691
14
517
15
514
18
516
16
513
17
515
19
520
23
521
24
519
22
518
20
518
21
522
25
693
26
694
27
695
28
696
29
697
30
698
700
35
699
34
31
32
33
Ο.Ρ. ΔΙΑΝ.

2

L : 40° 45'
M : + 0° 45

1
2

ΣΥΝ/ΣΜΟΣ ΑΚΡΟΒΟΥΝΙ
Α.Δ 1953

(27) (32) (33)

Ο.Ρ. ΔΤΑΝ.

01 02 03 04 05 06 07 08 09 10

Π

+16300
+16200
+16100
+16000
+15900
+15800
+15700

-19100 -19000 -18900 -18800 -18700

ΥΠΟΜΝΗΜΑ

- Στάση αποτυπώσεως
- Γραμμές ιδιοκτησιών
- Γραμμες αποτυπωσεως
- Οικοδομικα τετραγωνα Συν-Ακροβουνίου
- Κληροτεμαχια αποτυπωσεως
- +++ Νεκροταφεια

ΚΛΙΜΑΞ 1:1000

ΕΛΛΗΝΙΚΗ ΔΗΜΟΚΡΑΤΙΑ
ΝΟΜΑΡΧΙΑΚΗ ΑΥΤΟΔΙΟΙΚΗΣΗ
ΔΡΑΜΑΣ- ΚΑΒΑΛΑΣ - ΞΑΝΘΗΣ
ΝΟΜΑΡΧΙΑΚΟ ΔΙΑΜΕΡΙΣΜΑ ΚΑΒΑΛΑΣ
Δ/ΣΗ ΠΟΛΕΟΔΟΜΙΑΣ & ΠΕΡΙΒΑΛΛΟΝΤΟΣ
ΤΜΗΜΑ ΠΟΛ/ΚΩΝ & ΤΟΠ/ΚΩΝ ΜΕΛΕΤΩΝ
Τ.Θ. 1156

Καβαλα . . 1997
Αρ. Πρωτ.12/ 6668/97
Σχετικο:

Ταχ. Δ/νση : Διοικητηριο
Πληροφοριες : Κζουνια Σμαρω
Τηλεφωνο : (051) 291 328

Α Π Ο Φ Α Σ Η

ΘΕΜΑ: Επεκταση ρυμοτομικου σχεδιου Ακροβουνιου Ν. Καβαλας & συμπληρωση ορων δομησης του οικισμου.

ΚΑΙ ΝΟΜΑΡΧΗΣ ΚΑΒΑΛΑΣ
Εχοντας υποψη:

1. Τις διαταξεις του Ν.Δ. της 17.07.1923 περι σχ. πολεων κλπ,
2. Τις διαταξεις του Π.Δ. της 20/30.08.1985 (ΦΕΚ 414 Δ),
3. Τις διαταξεις του Ν. 3200/1955 (ΦΕΚ 97 Α) "Περι διοικητικης αποκεντρωσης,
4. Τις διαταξεις του με αρ. 183 Π.Δ. της 09.05.1986 "Μεταβιβαση αρμοδιοτητες στους Νομαρχες κλπ",
5. Τις διαταξεις του Ν. 1577/1985 "Γενικος Οικοδομικος Κανονισμος",
6. Την με 75/96 αποφαση του Δ. Σ. του Δημου Ελευθερουπολης
7. Την με αρ. 3/63/97 γνωμοδοτηση του ΣΧΟΠ Ν. Καβαλας.

α π ο φ α σ ι ζ ο υ μ ε

1. Εγκρινεται η επεκταση του ρυμοτομικου σχεδιου Ακροβουνιου του Δημου Ελευθερουπολης, οπως φαινεται στο διαγραμμα που συνοδευει την αποφαση αυτη, σε κλιμακα 1:1000, και ειναι θεωρημενο απο τον Προισταμενο της Δ.Π.Π. του Νομαρχιακου Διαμερισματος Καβαλας.

2. Καθοριζεται η αρτιοτητα των οικοπεδων ως :
   α) Προσωπο= 15μ β) Εμβαδον= 500 τμ
   Σ.Δ.= 0.4
   Καλυψη= 40%
   Υψος = 7.5μ
   Στεγη υποχρεωτικη εως 1.5μ
   Διαμορφωσεις 1/3 εως 1.0μ
   Δ κατα ΓΟΚ

3. Συμπληρωνονται οι οροι και περιορισμοι δομησης οπως παρακατω:
   Α. Στην αρχικη διανομη του Υπ. Γεωργιας
      Αρτιοτητα α) Προσωπο: 12μ, β) Εμβαδον= 300τμ
      Σ.Δ. =0.8
      Υψος= 8.5 μ (οι αδειες που εκδοθηκαν αναθεωρουνται με το καθεστως που ισχυε την ημερα εκδοσης τους)
      Καλυψη =70%
      Δ κατα ΓΟΚ
   Β. Στο τμημα "ΕΞΟΧΗ" του Ακροβουνιου που εγκριθηκε με την 83671/24.12.85 Α.Ν.Καβαλας οπως παρακατω:
      Αρτιοτητα α) Προσωπο =12μ, β) Εμβαδον= 300τμ
      Σ.Δ. =0.8
      Υψος =7.5 μ (οι αδειες που εκδοθηκαν αναθεωρουνται με το καθεστως που ισχυε την ημερα εκδοσης τους)
      Καλυψη =70%
      Δ κατα ΓΟΚ
   Γ. Στην επεκταση του ρυμοτομικου σχεδιου Ακροβουνιου θεση "ΕΞΟΧΗ" με την 10879/13.11.89 Α.Ν. Καβαλας.
      Αρτιοτητα α) Προσωπο= 10 μ β) Εμβαδον = 500τμ
      Σ.Δ.= 0.8
      Υψος =7.5μ (οι αδειες που εκδοθηκαν αναθεωρουνται με το καθεστως που ισχυε την ημερα εκδοσης τους)
      Καλυψη = 70%
      Δ κατα ΓΟΚ

4. Η ισχυς του παροντος αρχιζει απο την δημοσιευση του στην Εφημεριδα της Κυβερνησης.
5. Απο τις διαταξεις του παροντος δεν επιβαρυνεται ο προυπολογισμος του οικειου Δημου.

ΚΟΙΝΟΠΟΙΗΣΗ: (με διαγραμμα)
1. Εθνικο Τυπογραφειο,
2. Δημο Ελευθερουπολης

Ο ΝΟΜΑΡΧΗΣ

ΙΩΑΝΝΗΣ ΚΑΡΑΤΖΙΩΤΗΣ

Ε.Δ.
1. ΧΡ. ΑΡΧ.
2. ΤΠΣ
3. ΤΕΕΑ

ΡΥΜΟΤΟΜ

ΠΝ 2

ΕΛΛΗΝΙΚΗ ΔΗΜΟΚΡΑΤΙΑ
ΝΟΜΑΡΧΙΑΚΗ ΑΥΤΟΔΙΟΙΚΗΣΗ
ΔΡΑΜΑΣ - ΚΑΒΑΛΑΣ - ΞΑΝΘΗΣ
ΝΟΜΑΡΧΙΑΚΟ ΔΙΑΜΕΡΙΣΜΑ ΚΑΒΑΛΑΣ
ΔΙΕΥΘΥΝΣΗ ΠΟΛΕΟΔΟΜΙΑΣ ΚΑΒΑΛΑΣ

ΕΦΑΡΜΟΓΗ ΠΟΛΕΟΔΟΜΙΚΗΣ ΜΕΛΕΤΗΣ ΕΠΕΚΤΑΣΗΣ ΑΚΡΟΒΟΥΝΙΟΥ

	ΔΙΑΝΟΜΗ ΟΙΚΟΠΕΔΩΝ	
ΑΠΟΦΑΣΗ ΕΓΚΡΙΣΗΣ ΝΟΜΑΡΧΗ Φ.Ε.Κ.	Αποφαση Νομαρχη 12/6668/97	
ΚΛΙΜΑΚΑ 1: 1000		
ΜΕΛΕΤΗ ΓΕΩΡΓΟΥΣΗΣ ΔΗΜΟΣ ΤΟΠ. ΜΗΧ.	ΗΜΕΡΟΜΗΝΙΑ	ΥΠΟΓΡΑΦΗ
ΕΠΙΒΛΕΨΗ ΚΖΟΥΝΙΑ ΣΜΑΡΩ	15 7 97	[signature]
ΘΕΩΡΗΣΗ Σ. Μπενεβας Δ.Π.Π. Σ. ΜΠΕΝΕΒΑΣ ΑΡΧΙΤ. ΜΗΧ.	15 - 7 - 97	[signature] ΣΩΤΗΡΗΣ ΜΠΕΝΕΒΑΣ
ΤΡΟΠΟΠΟΙΗΣΕΙΣ		